


PIANTA SOPPALCO

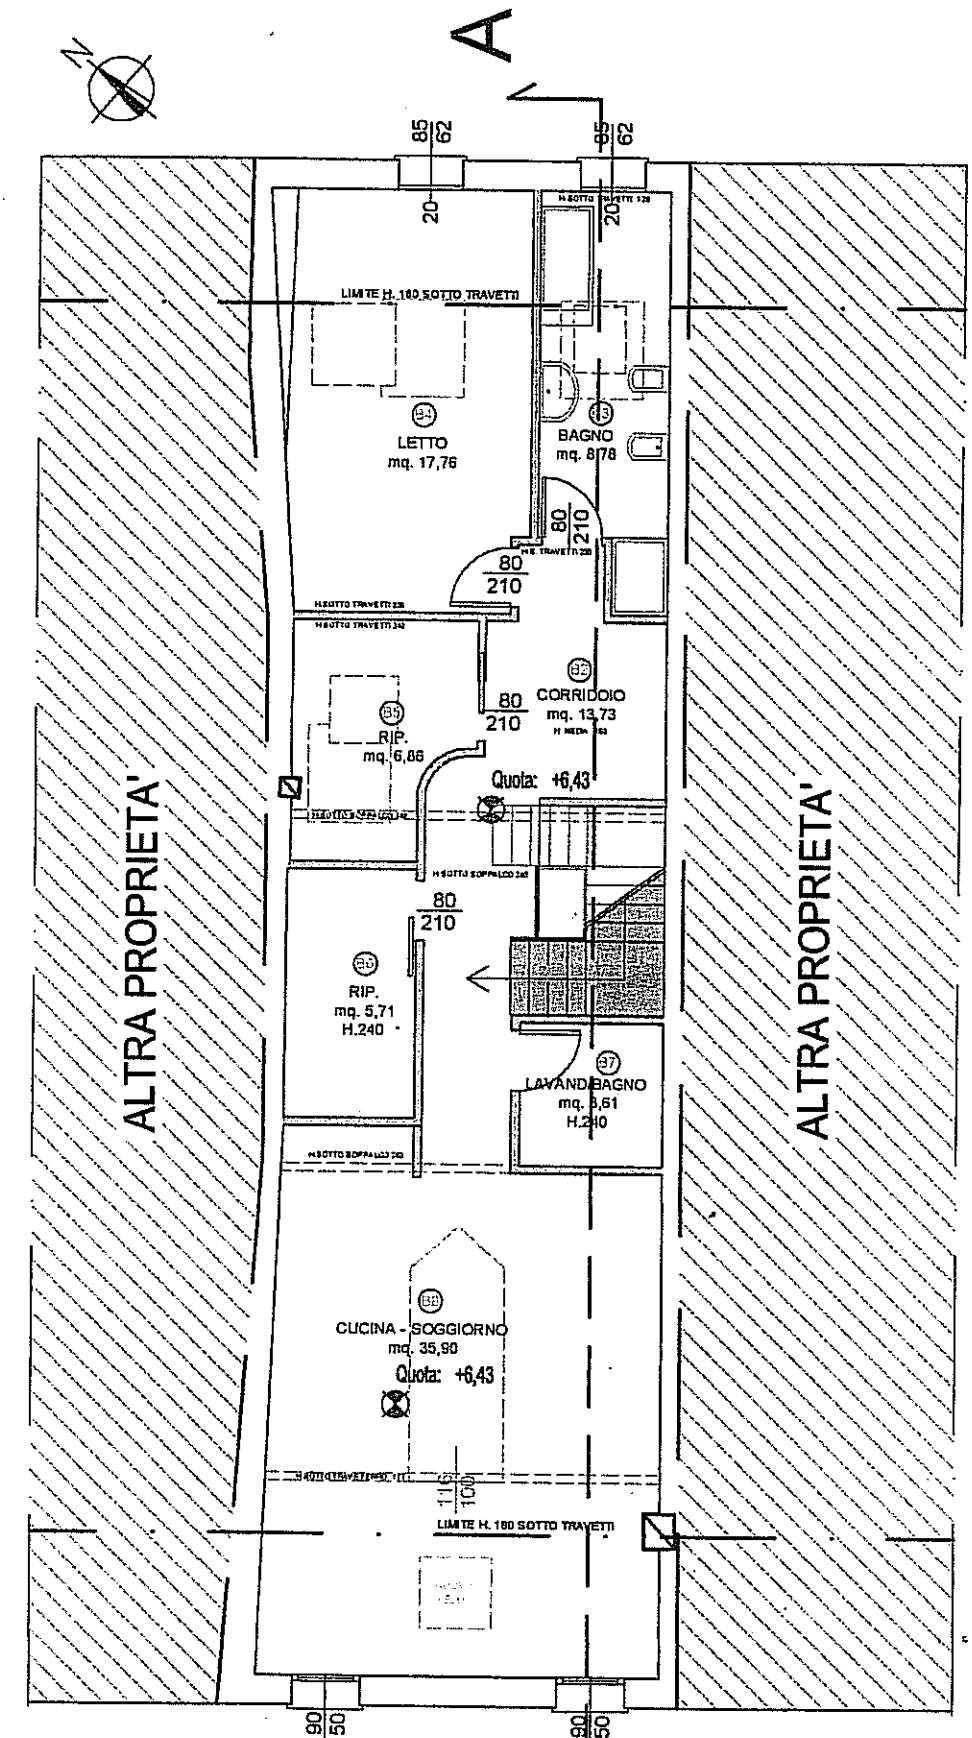

PIANTA PIANO MANSARDATO